


# Zmiana nr 1 miejscowego planu zagospodarowania przestrzennego sołectwa Wiśniówka na terenie gminy Masłów


ZALĄCZNIK NR 1  
DO UCHWAŁY NR  
RADY GMINY MASŁÓW  
Z DNIA .....

SKALA 1:2000

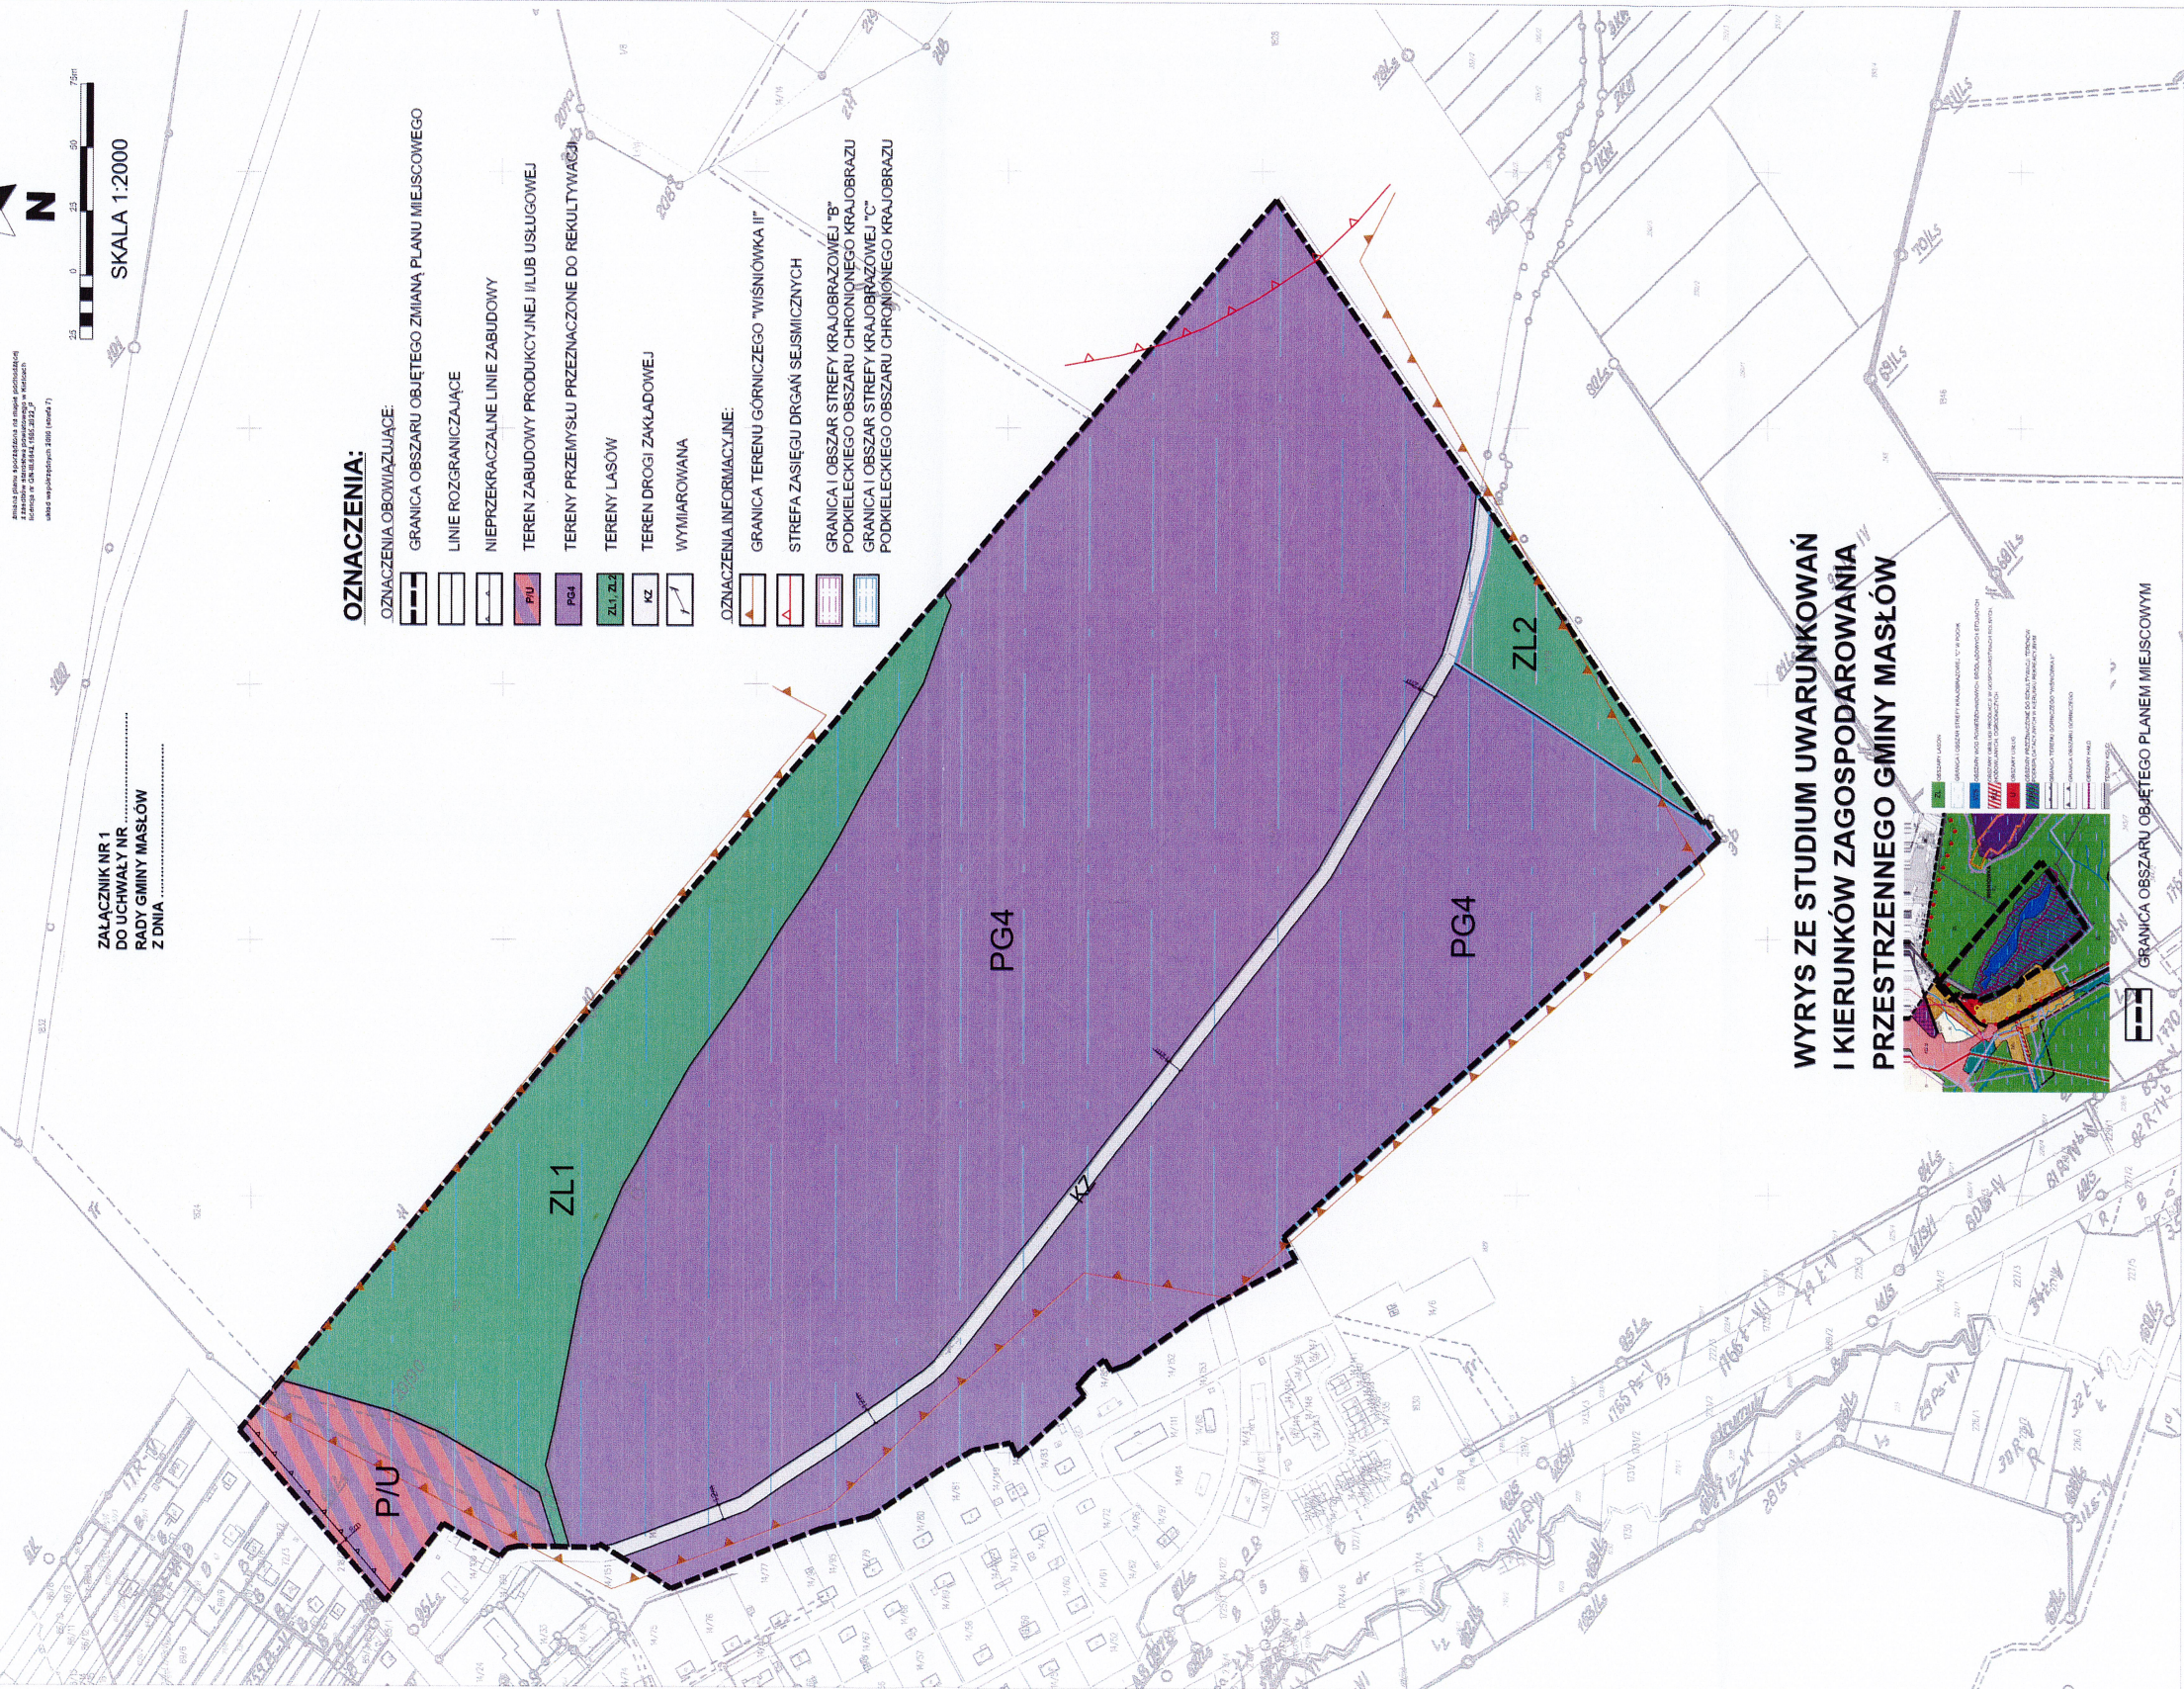

- OZNACZENIA:**
- OZNACZENIA, OBOWIĄZUJĄCE:**
- GRANICA OBSZARU OBJĘTEGO ZMIANĄ PLANU MIEJSCOWEGO
  - LINIE ROZGRANICZAJĄCE
  - NIEMPRZEKRACZALNE LINIE ZABUDOWY
  - TERENY PRZEZNIOSŁU PRODUKCYJNEJ I LUB USŁUGOWEJ
  - TERENY PRZEZNIOSŁU PRZEZNACZONE DO REKULTYWACJI
  - TERENY LASÓW
  - TERENY DROGI ZAKŁADOWEJ
  - WYMIAROWANA
- OZNACZENIA INFORMACYJNE:**
- GRANICA TERENU GÓRNICZEGO "WIŚNIOWKA II"
  - STREFA ZASIĘGU DRGAŃ SEJSMICZNYCH
  - GRANICA I OBSZAR STREFY KRAJOBRAZOWEJ "B"
  - PODKIELECKIEGO OBSZARU CHRONIÖNIEGO KRAJOBRAZU
  - GRANICA I OBSZAR STREFY KRAJOBRAZOWEJ "C"
  - PODKIELECKIEGO OBSZARU CHRONIÖNIEGO KRAJOBRAZU

## WYRYS ZE STUDIUM UWARUNKOWAŃ I KIERUNKÓW ZAGOSPODAROWANIA PRZESTRZENNEGO GMINY MASŁÓW

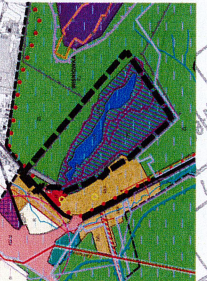

GRANICA OBSZARU OBJĘTEGO PLANEM MIEJSCOWYM