


UCHWAŁA NR _
Rady Gminy Masłów
z dnia _

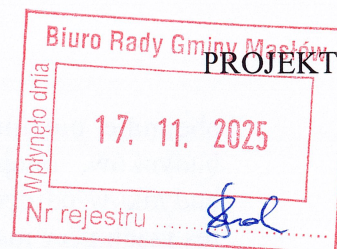

**w sprawie uchwalenia zmiany Nr 4 miejscowego planu zagospodarowania
przestrzennego sołectwa Masłów Pierwszy na terenie gminy Masłów**

Na podstawie art. 18 ust. 2 pkt 5 ustawy z dnia 8 marca 1990 r. o samorządzie gminnym (t.j. Dz. U. z 2025 r. poz. 1153), art. 20 ust. 1 i art. 27 ustawy z dnia 27 marca 2003 r. o planowaniu i zagospodarowaniu przestrzennym (t.j. Dz. U. z 2024 r. poz. 1130 ze zm.) w związku z art. 67 ust. 3 ustawy z dnia 7 lipca 2023 r. o zmianie ustawy o planowaniu i zagospodarowaniu przestrzennym oraz niektórych innych ustaw (Dz. U. z 2023 r. poz. 1688 ze zm.) oraz w związku z Uchwałą Nr X/72/2024 Rady Gminy Masłów z dnia 31 października 2024 r. w sprawie przystąpienia do sporządzenia zmiany Nr 4 miejscowego planu zagospodarowania przestrzennego sołectwa Masłów Pierwszy na terenie gminy Masłów, Rada Gminy Masłów po stwierdzeniu, że projekt zmiany Nr 4 miejscowego planu zagospodarowania przestrzennego sołectwa Masłów Pierwszy na terenie gminy Masłów nie narusza ustaleń Studium uwarunkowań i kierunków zagospodarowania przestrzennego gminy Masłów uchwalonego uchwałą nr XXVIII/253/2016 Rady Gminy Masłów z dnia 25 listopada 2016 r., uchwała co następuje:

Dział I

Przepisy wprowadzające

§1. Uchwała się zmianę Nr 4 miejscowego planu zagospodarowania przestrzennego sołectwa Masłów Pierwszy na terenie gminy Masłów.

§2. Załącznikami do uchwały są:

- 1) Załącznik Nr 1 – część graficzna planu;
- 2) Załącznik Nr 2 – rozstrzygnięcie o sposobie rozpatrzenia uwag do projektu planu;
- 3) Załącznik Nr 3 – rozstrzygnięcie o sposobie realizacji zapisanych w planie inwestycji z zakresu infrastruktury technicznej, które należą do zadań własnych gminy oraz zasadach ich finansowania;
- 4) Załącznik Nr 4 – dane przestrzenne.

§3. Ilekroć w uchwale jest mowa o:

- 1) planie – należy przez to rozumieć zmianę Nr 4 miejscowego planu zagospodarowania przestrzennego sołectwa Masłów Pierwszy na terenie gminy Masłów;
- 2) terenie – należy przez to rozumieć obszar objęty planem, wyznaczony na części graficznej planu liniami rozgraniczającymi oraz oznaczony symbolem cyfrowo-literowym o określonym rodzaju przeznaczenia i zasadach zagospodarowania;
- 3) nieprzekraczalnej linii zabudowy – należy przez to rozumieć linię, której elewacja projektowanego budynku nie może przekroczyć; dopuszcza się przekroczenie ustalonej nieprzekraczalnej linii zabudowy na odległość do 1,5 m obiektami takimi jak: schody, ganki, daszki, balkony, tarasy, wykusze, logie, gzymsy, parapety, okapy, zadaszenia nad wejściami, rampy, pochylnie, windy;
- 4) przeznaczeniu podstawowym – należy przez to rozumieć przeznaczenie, które przeważa na danym terenie i w przypadku sposobu zagospodarowania terenu,

- obejmuje nie mniej niż 60 % powierzchni działki budowlanej, a w przypadku budynków, obejmuje nie mniej niż 60 % powierzchni użytkowej wszystkich budynków na działce budowlanej (ewentualnych istniejących wraz z możliwymi do realizacji przy maksymalnym wykorzystaniu wskaźników zagospodarowania terenu);
- 5) przepisach odrębnych – należy przez to rozumieć przepisy obowiązujących ustaw wraz z aktami wykonawczymi oraz akty prawa miejscowego;
 - 6) zieleni urządzonej – należy przez to rozumieć skomponowane w sposób zaplanowany zespoły roślinności składające się np.: z drzew, krzewów, zieleni wysokiej, zieleni niskiej, wraz z towarzyszącymi ciągami pieszymi, obiektami małej architektury.

§4. 1. Plan zawiera ustalenia dotyczące:

- 1) przeznaczenia terenów oraz linii rozgraniczających tereny o różnym przeznaczeniu lub różnych zasadach zagospodarowania,
 - 2) zasad ochrony i kształtowania ładu przestrzennego,
 - 3) zasad ochrony środowiska, przyrody i krajobrazu,
 - 4) zasad kształtowania krajobrazu,
 - 5) zasad kształtowania zabudowy oraz wskaźniki zagospodarowania terenu, maksymalną i minimalną nadziemną intensywność zabudowy, minimalny udział powierzchni biologicznie czynnej, maksymalny udział powierzchni zabudowy, maksymalną wysokość zabudowy, minimalną liczbę i sposób realizacji miejsc do parkowania, w tym miejsc przeznaczonych do parkowania pojazdów zaopatrzonych w kartę parkingową, oraz linie zabudowy i gabaryty obiektów,
 - 6) zasad modernizacji, rozbudowy i budowy systemów komunikacji i infrastruktury technicznej,
 - 7) stawek procentowych, na podstawie których ustala się opłatę, o której mowa w art. 36 ust. 4 ustawy o planowaniu i zagospodarowaniu przestrzennym.
2. Ze względu na brak podstaw wynikających ze stanu faktycznego obszaru opracowania, plan nie zawiera ustaleń dotyczących:
- 1) zasad ochrony dziedzictwa kulturowego i zabytków, w tym krajobrazów kulturowych, oraz dóbr kultury współczesnej,
 - 2) wymagań wynikających z potrzeb kształtowania przestrzeni publicznych,
 - 3) granic i sposobów zagospodarowania terenów lub obiektów podlegających ochronie, na podstawie odrębnych przepisów, terenów górniczych, a także obszarów szczególnego zagrożenia powodzią, obszarów osuwania się mas ziemnych, krajobrazów priorytetowych określonych w audycie krajobrazowym oraz w planach zagospodarowania przestrzennego województwa,
 - 4) szczegółowych zasad i warunków scalania i podziału nieruchomości objętych planem miejscowym,
 - 5) szczególnych warunków zagospodarowania terenów oraz ograniczenia w ich użytkowaniu, w tym zakazu zabudowy,
 - 6) sposobu i terminu tymczasowego zagospodarowania, urządzania i użytkowania terenów.

§5. Część graficzna planu zawiera:

- 1) oznaczenia będące obowiązującymi ustaleniami planu:
 - a) granica obszaru objętego planem,
 - b) linia rozgraniczająca tereny,
 - c) oznaczenie cyfrowo-literowe terenu funkcjonalnego,
 - d) nieprzekraczalna linia zabudowy;
- 2) oznaczenia informacyjne:
 - a) wymiarowania z wartością w metrach,

- b) droga przebiegająca poza granicami planu,
- c) informacja o położeniu całego obszaru w strefie krajobrazowej „C” Podkieleckiego Obszaru Chronionego Krajobrazu.

Dział II

Rozdział 1.

Ustalenia ogólne dotyczące całego obszaru objętego planem

- §6.** Ustala się przeznaczenie terenu wyznaczonego liniami rozgraniczającymi i oznaczonego symbolem cyfrowo-literowym, zgodnie z częścią graficzną planu: 1U-P – teren usług lub produkcji.
- §7.** 1. Jako zgodne z planem uznaje się budowę, rozbudowę i przebudowę sieci infrastruktury technicznej wraz z niezbędnymi urządzeniami technicznym, o których mowa w § 11 na całym obszarze objętym planem.
2. Realizacja wymogów dotyczących ochrony ludności, obronności cywilnej i ochrony przeciwpożarowej zgodnie z przepisami odrębnymi.

Rozdział 2.

Zasady ochrony i kształtowania ład przestrzennego

- §8.** Ustala się następujące zasady ochrony i kształtowania ład przestrzennego:
- 1) nową zabudowę należy lokalizować zgodnie ze wskaźnikami i parametrami określonymi w ustaleniach szczegółowych działu III;
 - 2) nową zabudowę należy lokalizować względem ustalonej na części graficznej planu nieprzekraczalnej linii zabudowy zgodnie z zasadami określonymi w § 3 pkt 3 oraz zasadami określonymi w dziale III;
 - 3) dopuszcza się budowę budynków zwróconych ścianą bez otworów okiennych i drzwiowych w stronę granicy działki w odległości nie mniejszej niż 1,5 m od tej granicy lub bezpośrednio przy tej granicy.

Rozdział 3.

Zasady ochrony środowiska, przyrody i krajobrazu oraz zasady kształtowania krajobrazu

- §9.** Ustala się następujące zasady ochrony środowiska, przyrody i krajobrazu:
- 1) zakaz wprowadzania nieoczyszczonych ścieków do gruntu, za wyjątkiem wód opadowych i roztopowych,
 - 2) zakaz lokalizacji przedsięwzięć mogących zawsze znacząco oddziaływać na środowisko, za wyjątkiem inwestycji związanych z realizacją infrastruktury technicznej i komunikacji,
 - 3) w związku z położeniem obszaru planu w granicach strefy krajobrazowej „C” Podkieleckiego Obszaru Chronionego Krajobrazu, obowiązują cele i działania związane z ochroną krajobrazową i kulturą wynikające z przepisów odrębnych.

§10. Ustala się następujące zasady kształtowania krajobrazu:

- 1) zachowanie nieprzekraczalnej linii zabudowy, o której mowa w ustaleniach działu III,
- 2) zachowanie wysokości zabudowy, o których mowa w ustaleniach działu III,
- 3) zachowanie geometrii dachów, o których mowa w ustaleniach działu III.

Rozdział 4.

Zasady modernizacji, rozbudowy i budowy systemów komunikacji i infrastruktury technicznej

§11. Ustala się następujące zasady modernizacji, rozbudowy i budowy systemów komunikacji i infrastruktury technicznej:

- 1) zaopatrzenie w wodę z sieci wodociągowych; dopuszcza się indywidualne ujęcia wody z uwzględnieniem warunków wynikających z przepisów odrębnych;
- 2) zaopatrzenie w energię elektryczną poprzez sieć elektroenergetyczną średniego i niskiego napięcia oraz poprzez alternatywne technologie bazujące na odnawialnych źródłach energii, tj. mikroinstalacje OZE realizowane zgodnie z przepisami odrębnymi;
- 3) odprowadzenie wód opadowych i roztopowych powierzchniowo na teren nieruchomości, do lokalnych systemów kanalizacji deszczowej lub do szczelnych zbiorników kanalizacji deszczowej;
- 4) zaopatrzenie w sieć telekomunikacyjną poprzez istniejącą oraz projektowaną infrastrukturę;
- 5) gospodarka odpadami komunalnymi na zasadach obowiązujących w gminie Masłów;
- 6) odprowadzanie ścieków sanitarnych poprzez istniejącą sieć kanalizacji sanitarnej; dopuszcza się stosowanie bezodpływowych zbiorników na nieczystości ciekłe oraz przydomowych oczyszczalni ścieków na warunkach określonych w przepisach odrębnych;
- 7) zaopatrzenie w ciepło w oparciu o indywidualne rozwiązania przy zastosowaniu energii elektrycznej, pomp ciepła, paliw przyjaznych środowisku lub w oparciu o odnawialne źródła energii, tj. mikroinstalacje OZE realizowane zgodnie z przepisami odrębnymi;
- 8) zaopatrzenie w gaz poprzez planowane sieci gazowe niskiego i średniego ciśnienia; dopuszcza się rozwiązania indywidualne w oparciu o gaz propan-butan;
- 9) liniowe obiekty infrastruktury technicznej, w tym sieci gazowe wraz ze strefą kontrolowaną, dopuszcza się:
 - a) wzdłuż ciągów komunikacyjnych w pasie między nieprzekraczalnymi liniami zabudowy, a liniami rozgraniczającymi,
 - b) wzdłuż linii rozgraniczających tereny lub wzdłuż granic działki budowlanej w pasie do 4 m od nich,
 - c) wymogi, o których mowa w lit. a i b nie dotyczą przyłączy;
- 10) obsługa komunikacyjna działek budowlanych zgodnie z ustaleniami szczegółowymi dla terenu;
- 11) ustala się minimalną ilość miejsc do parkowania zgodnie z ustaleniami szczegółowymi dla terenu.

Rozdział 5.

Stawki procentowe do określenia opłaty, o której mowa w art. 36 ust. 4 ustawy o planowaniu i zagospodarowaniu przestrzennym

§12. Ustala się stawkę procentową stanowiącą podstawę do określenia opłaty, o której mowa w art. 36 ust. 4 ustawy o planowaniu i zagospodarowaniu przestrzennym: 10%.

Dział III

Ustalenia szczegółowe dotyczące terenów wyodrębnionych liniami rozgraniczającymi

§13. 1. Wyznacza się **teren usług lub produkcji**, oznaczony na części graficznej planu symbolem **1U-P**, dla którego ustala się:

- 1) przeznaczenie podstawowe:
 - a) teren usług z wykluczeniem:
 - terenu usług handlu wielkopowierzchniowego,
 - terenu usług kultu religijnego;
 - b) teren produkcji z wykluczeniem:
 - terenu produkcji energii,
 - terenu przemysłu portowego;
 - 2) zagospodarowanie towarzyszące w ramach przeznaczenia podstawowego:
 - a) zabudowa gospodarcza, garaże i wiaty,
 - b) dojścia i dojazdy,
 - c) obiekty, urządzenia i sieci infrastruktury technicznej, o których mowa w § 11,
 - d) zieleń urządzona.
2. Ustala się następujące wskaźniki zagospodarowania terenu:
- 1) minimalna nadziemna intensywność zabudowy: 0,01;
 - 2) maksymalna nadziemna intensywność zabudowy: 1,5;
 - 3) minimalny udział powierzchni biologicznie czynnej: 10 %;
 - 4) maksymalny udział powierzchni zabudowy: 60 %.
3. Ustala się następujące zasady kształtowania zabudowy:
- 1) maksymalna wysokość zabudowy:
 - a) dla budynków: 13 m,
 - b) dla budynków gospodarczych, garaży i wiat: 8m,
 - c) dla pozostałych obiektów: 13 m.
 - 2) geometria dachów głównej bryły budynków: dwuspadowe lub wielospadowe, o kącie nachylenia połaci dachowych od 10° do 20°.
4. Ustala się obsługę komunikacyjną poprzez drogę KD-D (ul. Miodowa), która przebiega poza granicami planu.
5. Ustala się minimalną ilość miejsc do parkowania:
- 1) dla produkcji i usług: 0,5 miejsca postojowego na 1 zatrudnionego, a w przypadku gdy łączna liczba miejsc jest większa niż 6, dodatkowo co najmniej 1 miejsce dla pojazdów zaopatrzonych w kartę parkingową;
 - 2) miejsca do parkowania należy lokalizować na terenie działki budowlanej, na której realizowana jest inwestycja.
6. Ustala się nieprzekraczalną linię zabudowy: zgodnie z przebiegiem wyznaczonym na części graficznej planu.

Dział IV

Przepisy końcowe

- §14. Wykonanie uchwały powierza się Wójtowi gminy Masłów.
- §15. Uchwała wchodzi w życie po upływie 14 dni od dnia ogłoszenia w Dzienniku Urzędowym Województwa Świętokrzyskiego.

AKCEPTUJĘ

Masłów, dnia... 17.11.2025

podpis.....

WOJT
mgr Tomasz Łata6
Województwo Świętokrzyskie
710 877

ZMIANA NR 4 MIEJSCOWEGO PLANU ZAGOSPODAROWANIA PRZESTRZENNEGO
SOŁECTWA MASŁÓW PIERWSZY NA TERENIE GMINY MASŁÓW

ZAŁĄCZNIK NR 1
DO UCHWAŁY NR _____
RADY GMINY MASŁÓW
Z DN. _____


0 10 20 30 40 50 60 70 80 90 100 m

CZĘŚĆ GRAFICZNA PLANU - SKALA 1:1 000

**OZNACZENIA BĘDĄCE OBOWIĄZUJĄCYMI
USTALENIAMI PLANU**




GRANICA OBSZARU OBJĘTEGO PLANEM

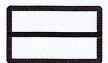

LINIA ROZGRANICZAJĄCA TERENY




TEREN USŁUG LUB PRODUKCJI

 

NIEPRZEKRACZALNA LINIA ZABUDOWY

OZNACZENIA INFORMACYJNE

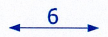

WYMIAROWANIA Z WARTOŚCIĄ W METRACH


KD-D
(ul. Miodowa)

DROGA PRZEBIEGAJĄCA POZA GRANICAMI PLANU



OBSZAR POŁOŻONY JEST W CAŁOŚCI
W STREFIE KRAJOBRAZOWEJ "C" PODKIELECKIEGO
OBSZARU CHRONIONEGO KRAJOBRAZU

Wyrys ze studium uwarunkowań
i kierunków zagospodarowania
przestrzennego gminy Masłów

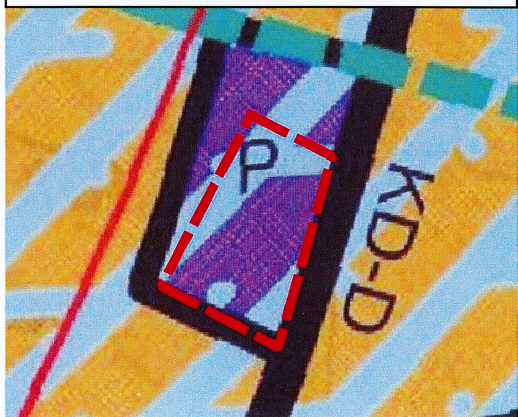

granica obszaru objętego planem



obszary obiektów produkcyjnych, składów i magazynów



obszary rozwoju budownictwa mieszkaniowego
jednorodzinnego



obszary rozwoju budownictwa mieszkaniowego
jednorodzinnego




tereny zmeliorowane



analiza akustyczna (60dB)



istniejące linie elektroenergetyczne 15kV średniego
napięcia

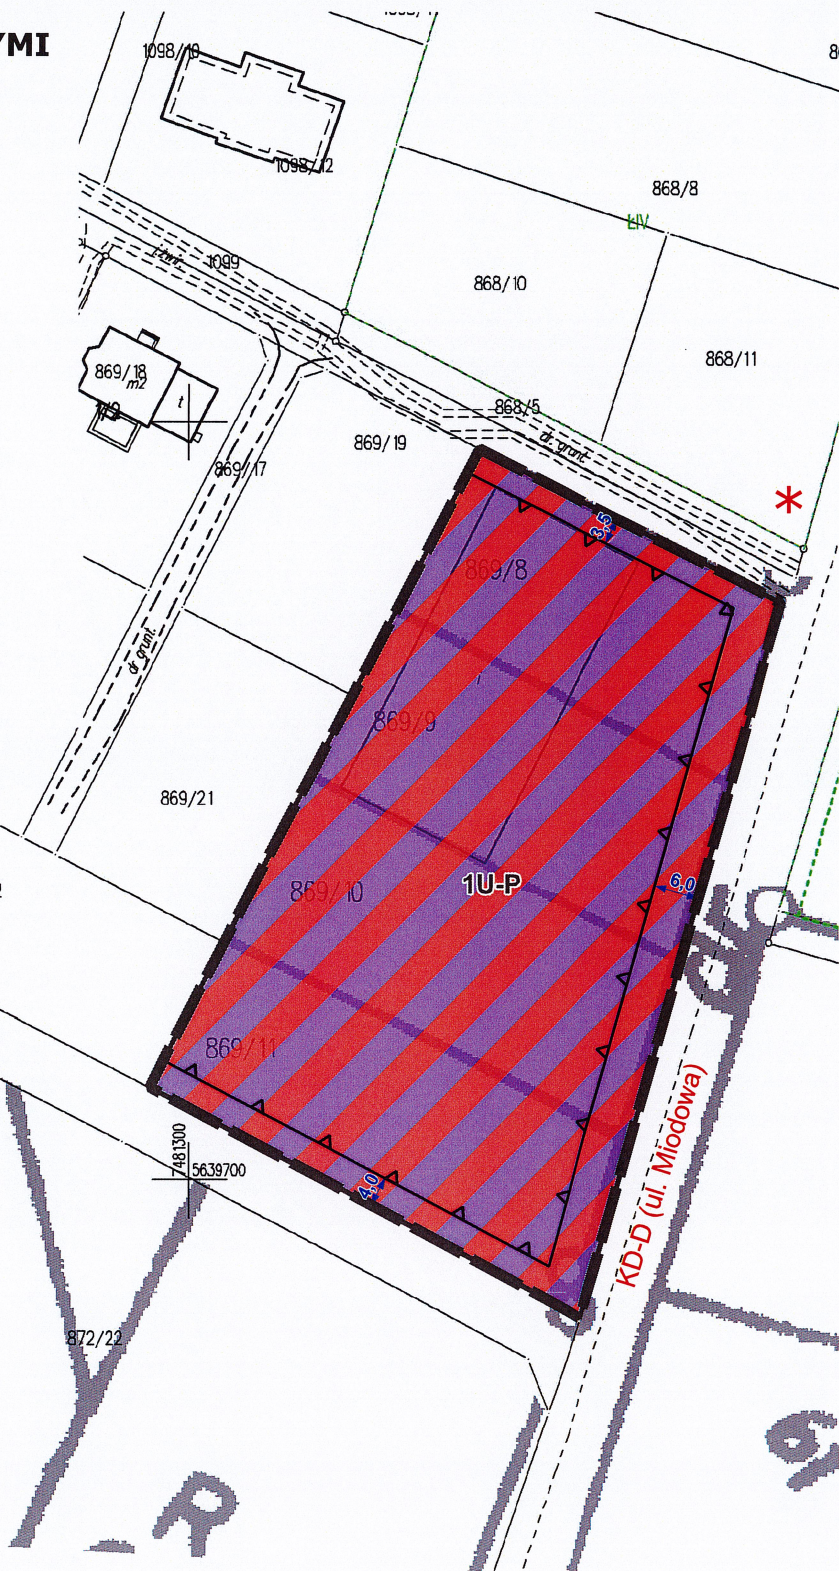

Załącznik nr 2

Do Uchwały Nr _____
Rady Gminy Masłów z dnia _____

Rozstrzygnięcie o sposobie rozpatrzenia uwag do projektu zmiany planu

Uwagi do projektu zmiany planu, który był przedmiotem konsultacji społecznych obejmujących zbieranie uwag w terminie od dnia 30 września 2025 r. do dnia 29 października 2025 r., nie wpłynęły.

**Do Uchwały Nr _____
Rady Gminy Masłów z dnia _____**

Rozstrzygnięcie o sposobie realizacji zapisanych w planie miejscowym inwestycji z zakresu infrastruktury technicznej, które należą do zadań własnych gminy oraz zasadach ich finansowania, zgodnie z przepisami o finansach publicznych

- 1) Ustalenia planu nie wymagają realizacji zadań własnych gminy w zakresie infrastruktury technicznej.
- 2) Realizacja i finansowanie zadań z zakresu budowy sieci energetycznych i gazowych przebiegać będzie na podstawie aktualnie obowiązujących przepisów odrębnych.

Załącznik nr 4

Do Uchwały Nr _____
Rady Gminy Masłów z dnia _____

Dane przestrzenne

Uzasadnienie
do Uchwały Nr _____ Rady Gminy Masłów
z dnia _____ 2025 roku
w sprawie uchwalenia zmiany Nr 4 miejscowego planu zagospodarowania przestrzennego
sołectwa Masłów Pierwszy na terenie gminy Masłów

Na podstawie przepisów ustawy z dnia 27 marca 2003 r. o planowaniu i zagospodarowaniu przestrzennym, Rada Gminy Masłów podjęła Uchwałę Nr X/72/2024 z dnia 31 października 2024 r. w sprawie przystąpienia do sporządzenia zmiany Nr 4 miejscowego planu zagospodarowania przestrzennego sołectwa Masłów Pierwszy na terenie gminy Masłów, zwanej dalej „planem”. Plan obejmuje nieruchomość składającą się z działek o nr ewid. 869/8, 869/9, 869/10 i 869/11, położonych w sołectwie Masłów Pierwszy przy ul. Miodowej. Przedmiotem zmiany planu jest utrzymanie dotychczasowego przeznaczenia terenów przy jednoczesnym zwiększeniu powierzchni sprzedaży obiektów usługowych.

Zgodnie z obowiązującym miejscowym planem zagospodarowania przestrzennego sołectwa Masłów Pierwszy na terenie gminy Masłów przyjętym uchwałą Nr XLV/459/2022 Rady Gminy Masłów z dnia 28 kwietnia 2022 r., obszar objęty opracowaniem oznaczony jest symbolem P4 – teren obiektów produkcyjnych, składów i magazynów. Dla usług zostało wprowadzone ograniczenie powierzchni sprzedaży do 200 m², w związku z czym, właściciel przedmiotowych działek nie ma możliwości rozpoczęcia planowanej inwestycji. Z uwagi na aktualne przepisy obowiązującego miejscowego planu istnieje konieczność wprowadzenia zmiany planu dla wskazanych działek.

Plan uwzględnia wymagania wynikające z art. 1 ust. 2 – 4 ustawy z dnia 27 marca 2003 r. o planowaniu i zagospodarowaniu przestrzennym, tj.:

1) wymagania ładu przestrzennego, w tym urbanistyki i architektury – w planie zostały zastosowane takie rozwiązania projektowe, które uniemożliwią dysharmonizowanie przestrzeni oraz pozwolą na rozwój przestrzenny z uwzględnieniem w uporządkowanych relacjach uwarunkowań i wymagań funkcjonalnych, społeczno-gospodarczych, środowiskowych oraz kulturowych. Studium uwarunkowań i kierunków zagospodarowania przestrzennego gminy Masłów nie wskazuje na obszarze objętym planem obszarów przestrzeni publicznej, w związku z czym, plan nie ustala wymagań wynikających z kształtowania tych przestrzeni;

2) potrzeby zrównoważonego rozwoju – plan uwzględnia potrzeby zrównoważonego rozwoju, ponieważ zwiększenie powierzchni sprzedaży obiektów usługowych stanowi reakcję na lokalne potrzeby inwestycyjne oraz odbywa się w ramach istniejącej zabudowy, co ogranicza presję na tereny niezainwestowane i nie powoduje rozpraszania zabudowy. Rozwiązania przyjęte w planie zapewniają możliwość zaspokajania potrzeb obecnych mieszkańców, bez uszczerbku dla warunków życia przyszłych pokoleń;

3) walory architektoniczne i krajobrazowe – ich utrzymanie zostało zagwarantowane poprzez ustalenia szczegółowe planu, które uwzględniają uwarunkowania wynikające z obowiązujących planów miejscowych, cech regionu oraz krajobrazu kulturowego. W związku z położeniem obszaru planu w granicach strefy krajobrazowej „C” Podkieleckiego Obszaru Chronionego Krajobrazu, obowiązują cele i działania związane z ochroną krajobrazową i kulturową wynikające z przepisów odrębnych;

4) wymagania ochrony środowiska:

- a) plan określa zasady ochrony środowiska poprzez zawarcie ustaleń dot. gospodarki wodnej, odprowadzania ścieków oraz gospodarki odpadami, które zapewnią ochronę wód oraz powierzchni ziemi przed negatywnymi oddziaływaniami planowanej zabudowy;
 - b) obszar objęty planem nie wymagał uzyskania zgody na zmianę przeznaczenia gruntów rolnych i leśnych na cele nierolnicze i nieleśne;
 - c) na obszarze objętym planem nie występują złoża kopalin, obszary szczególnego zagrożenia powodzią i obszary osuwania się mas ziemnych;
 - d) plan uwzględnia potrzebę zmniejszania podatności na zmiany klimatu poprzez wprowadzenie ustaleń w ramach istniejącej zabudowy, co ogranicza jej rozpraszanie oraz zmniejsza presję transportową i energetyczną. Wprowadzenie do planu maksymalnego udziału powierzchni zabudowy do 60 % korzystnie wpłynie na warunki retencji wód opadowych oraz łagodzenie skutków ekstremalnych zjawisk pogodowych.
- 5) wymagania ochrony dziedzictwa kulturowego i zabytków oraz dóbr kultury współczesnej - wymagania nie zostały określone, ze względu na brak występowania na obszarze opracowania obiektów dziedzictwa kulturowego oraz dóbr kultury współczesnej;
- 6) wymagania ochrony zdrowia oraz bezpieczeństwa ludzi i mienia, a także potrzeby osób ze szczególnymi potrzebami – zagospodarowanie terenów w sposób zgodny z zapisami planu nie będzie powodowało zagrożenia dla bezpieczeństwa ludzi i mienia. Ustalenia planu, uwzględniają zasady uniwersalnego projektowania - nie wprowadzają ograniczeń dla osób ze szczególnymi potrzebami oraz zawierają wymagania dot. miejsc przeznaczonych na parkowanie pojazdów zaopatrzonych w kartę parkingową;
- 7) walory ekonomiczne przestrzeni – plan zwiększy walory ekonomiczne przestrzeni poprzez możliwość realizacji obiektów dostosowanych do potrzeb oraz wpisujących się w istniejące zagospodarowanie;
- 8) prawo własności – prawo własności zostało uwzględnione poprzez wprowadzenie przeznaczenia terenu zgodnego z planami inwestycyjnymi właściciela gruntu;
- 9) potrzeby obronności i bezpieczeństwa państwa – na obszarze objętym planem nie wskazano obszarów istotnych ze względu na potrzeby obronności i bezpieczeństwa państwa;
- 10) potrzeby interesu publicznego - interes publiczny uwzględniono w planie poprzez zapewnienie możliwości realizowania inwestycji celu publicznego;
- 11) potrzeby w zakresie rozwoju infrastruktury technicznej, w szczególności sieci szerokopasmowych – zapisy planu uwzględniają możliwości rozwoju w ww. zakresie;
- 12) udział społeczeństwa w procedurze planistycznej został zapewniony zgodnie z obowiązującymi wymogami, poprzez ogłoszenie o przystąpieniu do sporządzania planu, ogłoszenie o rozpoczęciu konsultacji społecznych oraz poprzez możliwość składania wniosków i uwag do projektu planu przy użyciu środków komunikacji elektronicznej;
- 13) zachowanie jawności i przejrzystości procedur planistycznych – wszelkie ogłoszenia i ogłoszenia związane z procedurą przedmiotowego planu były publikowane w prasie lokalnej, na tablicach ogłoszeń oraz na stronie internetowej biuletynu informacji publicznej gminy Masłów. Każdy zainteresowany miał możliwość zapoznania się z dokumentacją planistyczną na zasadach określonych w ustawie o dostępie do informacji publicznej;
- 14) potrzeba zapewnienia odpowiedniej ilości i jakości wody, do celów zaopatrzenia ludności – zapisy planu umożliwiają pozyskanie wody do celów zaopatrzenia ludności zarówno z sieci wodociągowej, jak i z indywidualnych ujęć wody;

15) potrzeba zapobiegania poważnym awariom i ograniczania ich skutków dla zdrowia ludzkiego i środowiska – wymagania nie zostały określone, ponieważ plan nie przewiduje lokalizacji nowych zakładów o ryzyku wystąpienia poważnej awarii przemysłowej;

16) potrzeba związana z kształtowaniem rolniczej przestrzeni produkcyjnej i rozwoju produkcji rolniczej – wymagania nie zostały określone, ponieważ plan utrzymuje obowiązujące zasięgi terenów przeznaczonych pod zabudowę niezwiązaną z rolnictwem.

Sposób realizacji wymogów wynikających z art. 1 ust. 3 ustawy

Procedura zmiany planu uwzględniała interes prywatny poprzez umożliwienie osobom fizycznym składanie wniosków oraz uwag do projektu dokumentu. Zabezpieczenie interesu publicznego zostało uzyskane poprzez zapewnienie na obszarze opracowania możliwości realizacji inwestycji celu publicznego. Przy projektowaniu dokumentu, uwzględniane były analizy ekonomiczne, środowiskowe oraz społeczne.

Sposób realizacji wymogów wynikających z art. 1 ust. 4 ustawy

Zmiana planu wyznacza tereny przeznaczone pod zabudowę z bezpośrednim dostępem do drogi publicznej. Istniejący układ komunikacyjny umożliwia połączenia piesze, kołowe oraz rowerowe. Przy sporządzaniu projektu dokumentu uwzględniono warunki terenowe oraz możliwość rozbudowy istniejącej infrastruktury technicznej. Oceniono, że położenie obszaru objętego opracowaniem daje możliwość rozwoju zabudowy z uwzględnieniem dostępności komunikacyjnej i możliwości realizacji uzbrojenia terenu.

Zgodność z wynikami analizy, o której mowa w art. 32 ust. 1, wraz z datą uchwały rady gminy, o której mowa w art. 32 ust. 2

Procedowana zmiana planu miejscowego pozostaje w zgodzie z wynikami analizy zatwierdzonej uchwałą Nr XII/71/2011 Rady Gminy Masłów z dnia 29 czerwca 2011 r. Założenia zmiany planu wpisują się w politykę przestrzenną wyznaczoną w Studium uwarunkowań i kierunków zagospodarowania przestrzennego gminy, strategii rozwoju gminy oraz strategii rozwoju ponadlokalnego. Ponadto, przeprowadzona procedura sporządzania dokumentu wynikała z obowiązujących przepisów.

Wpływ na finanse publiczne, w tym budżet gminy

Realizacja ustaleń planu nie będzie generowała kosztów, które obciążą budżet gminy w wyniku realizacji zadań własnych w zakresie infrastruktury technicznej. Realizacja ustaleń zmiany planu może wygenerować dochód zasilający budżet gminy z tytułu podatku od nieruchomości oraz tzw. „renty planistycznej”.

Wobec zakończenia procedury sporządzania planu przewidzianej powołanymi na wstępie przepisami, istnieją przesłanki do uchwalenia zmiany Nr 4 miejscowego planu zagospodarowania przestrzennego sołectwa Masłów Pierwszy na terenie gminy Masłów.