

**UCHWAŁA NR XXXII/258/2026
RADY GMINY MASŁÓW**

z dnia 30 kwietnia 2026 r.

w sprawie zmiany załącznika nr 1 do uchwały nr X/70/2024 Rady Gminy Masłów z dnia 31 października 2024 r. w sprawie przystąpienia do sporządzania zmiany Nr 2 miejscowego planu zagospodarowania przestrzennego sołectwa Ciekoty na terenie gminy Masłów

Na podstawie art. 18 ust. 2 pkt 15 ustawy z dnia 8 marca 1990 r. o samorządzie gminnym (t.j. Dz. U. z 2025 r. poz. 1153 ze zm.), w związku z art. 14 ust. 1 i 2 ustawy z dnia 27 marca 2003 r. o planowaniu i zagospodarowaniu przestrzennym (t.j. Dz. U. z 2025 r., poz. 1130 ze zm.), Rada Gminy uchwala co następuje:

§ 1. 1. Zmienia się uchwałę nr X/70/2024 Rady Gminy Masłów z dnia 31 października 2024 r. w sprawie przystąpienia do sporządzania zmiany Nr 2 miejscowego planu zagospodarowania przestrzennego sołectwa Ciekoty na terenie gminy Masłów w ten sposób, że dotychczasowy załącznik nr 1 do uchwały zastępuje się załącznikiem nr 1 do niniejszej uchwały.

2. Integralną częścią niniejszej uchwały jest załącznik nr 1 określający skorygowane granice opracowywania planu dla obszaru Nr 1 obejmującego części działek o nr ewid. 279/2 i 280/5 oraz 280/6.

§ 2. Wykonanie uchwały zleca się Wójtowi Masłów.


§ 3. Uchwała wchodzi w życie z dniem podjęcia.

Przewodniczący Rady Gminy
Masłów

mgr inż. Piotr Zegadło

ZAŁĄCZNIK NR 1 DO UCHWAŁY NR XXXII/258/2026
RADY GMINY MASŁÓW Z DN. 30 KWIETNIA 2026 R.
SKALA 1:1000

 GRANICA OPRACOWANIA ZMIANY PLANU

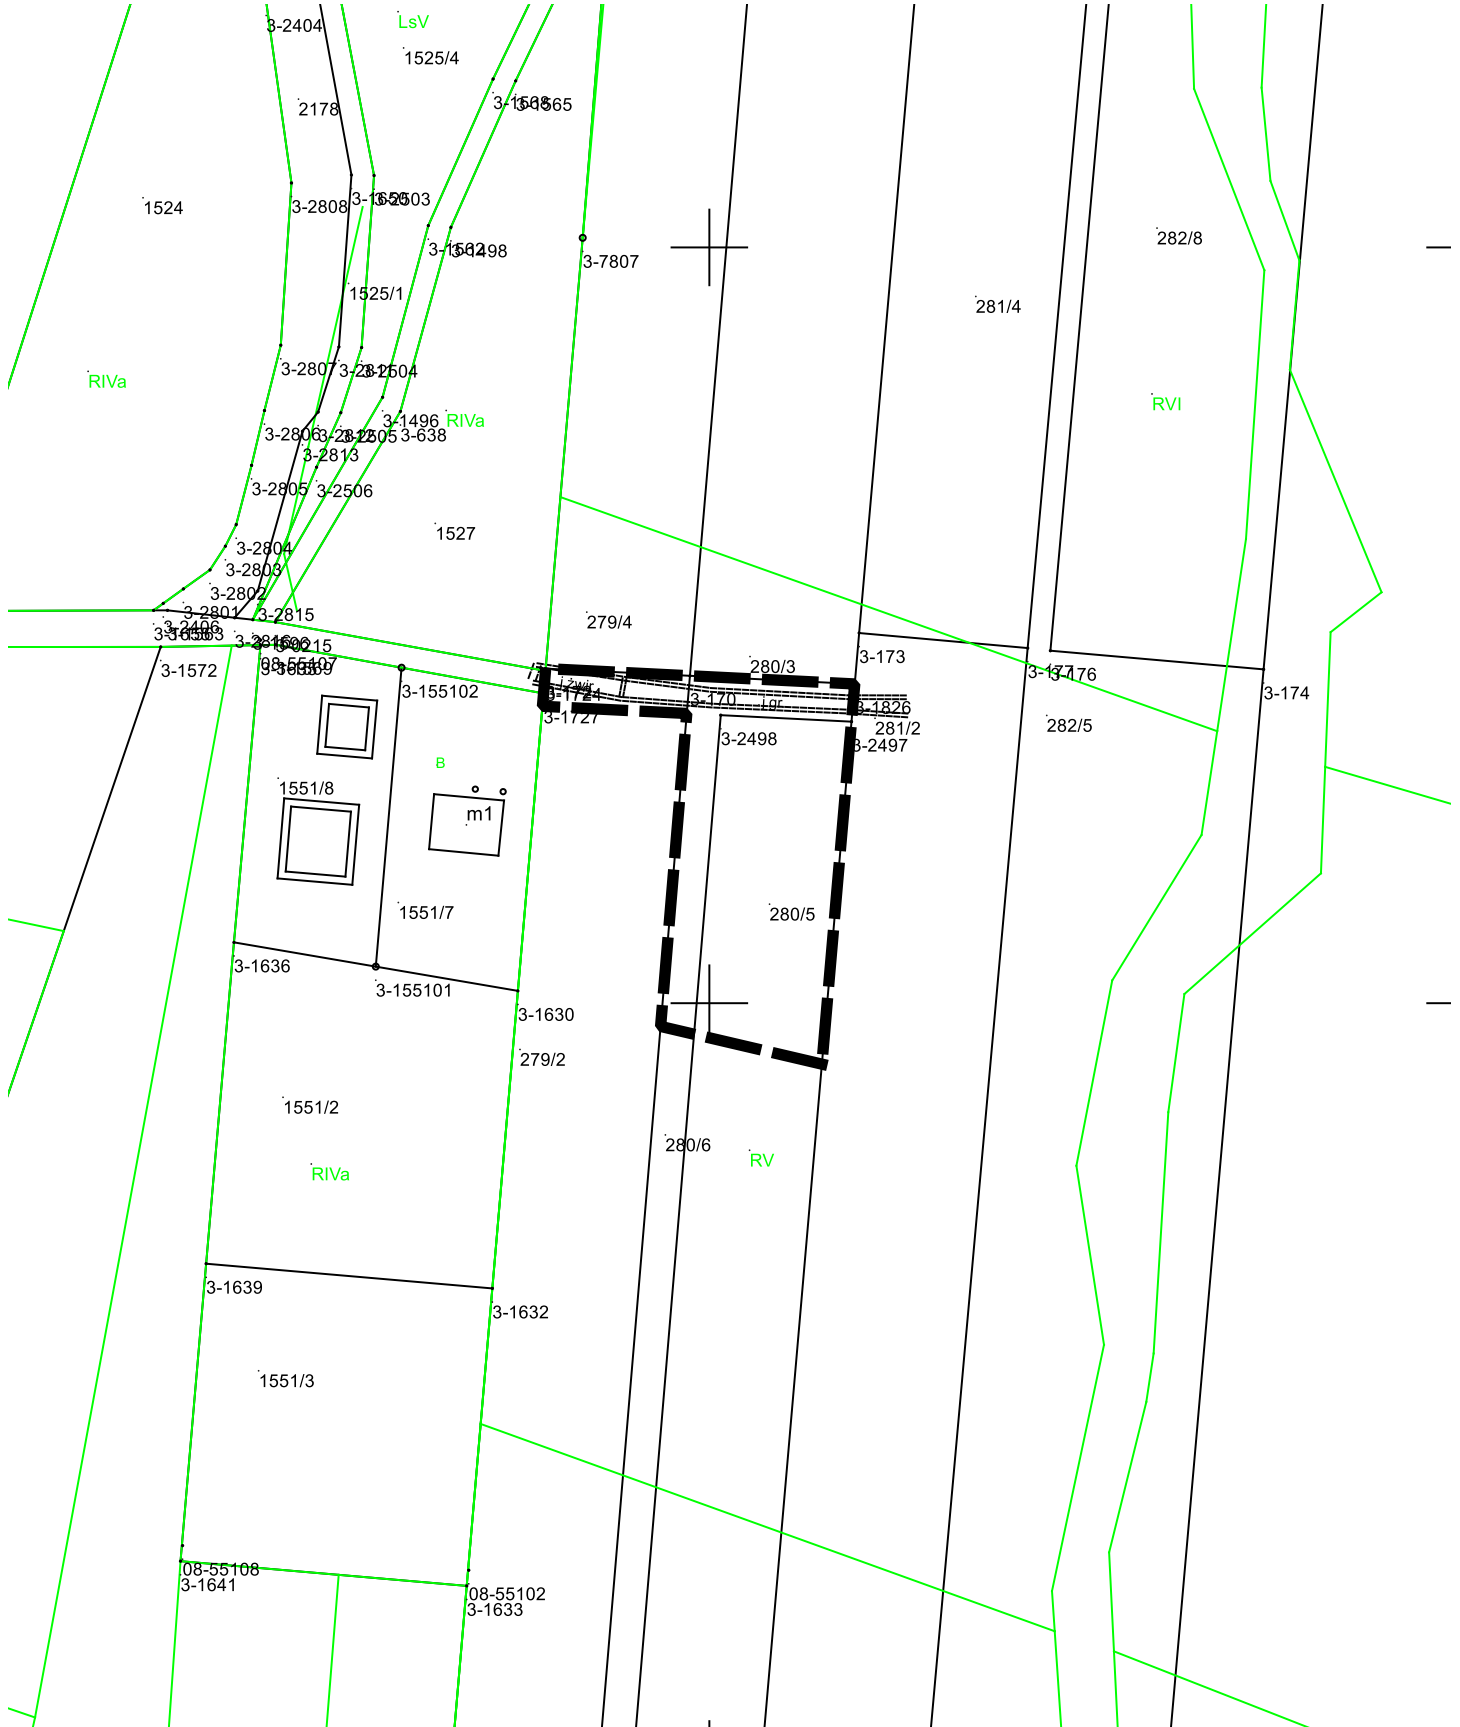

Uzasadnienie

Niniejszą uchwałą zmienia się załącznik nr 1 do uchwały nr X/70/2024 Rady Gminy Masłów z dnia 31 października 2024 r. w sprawie przystąpienia do sporządzania zmiany Nr 2 miejscowego planu zagospodarowania przestrzennego sołectwa Ciekoty na terenie gminy Masłów. Załącznik nr 1 do niniejszej uchwały określa skorygowane granice opracowania planu dla obszaru Nr 1, obejmującego części działek o nr ewid. 279/2, 280/5 oraz 280/6.

Korekta granic wynika z uwag zawartych w postanowieniu Wojewódzkiego Konserwatora Zabytków w Kielcach z dnia 29.09.2025 r., znak: ZN.UR.5150.164.2025, i ma na celu zapewnienie odpowiednich warunków zagospodarowania terenu położonego w bezpośrednim sąsiedztwie obszaru wpisanego do rejestru zabytków – Góry Radostowej.

Przewodniczący Rady Gminy Masłów

mgr inż. Piotr Zegadło