


**Projekt**

z dnia 15 czerwca 2026 r.

Zatwierdzony przez Nr rejestru..... *[signature]*

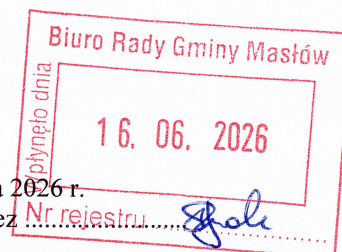

**UCHWAŁA NR .....  
RADY GMINY MASŁÓW**

z dnia 25 czerwca 2026 r.

**w sprawie miejscowego planu zagospodarowania przestrzennego części sołectwa Masłów Pierwszy na terenie gminy Masłów**

Na podstawie art. 18 ust. 2 pkt 5 ustawy z dnia 8 marca 1990 r. o samorządzie gminnym (Dz. U. z 2025 r. poz. 1153 ze zm.) oraz art. 20 ust. 1 i art. 28 ust. 2 ustawy z dnia 27 marca 2003 r. o planowaniu i zagospodarowaniu przestrzennym (t.j. Dz. U. z 2026 r. poz. 538), w związku z art. 67 ust. 3 ustawy z dnia 7 lipca 2023 r. o zmianie ustawy o planowaniu i zagospodarowaniu przestrzennym oraz niektórych innych ustaw (Dz. U. 2023 poz. 1688 ze zm.) oraz w związku z uchwałą Nr XXXIII/297/2017 z dnia 26 stycznia 2017 r. w sprawie przystąpienia do sporządzenia miejscowego planu zagospodarowania przestrzennego sołectwa Masłów Pierwszy na terenie gminy Masłów, po przedłożeniu przez Wójta Gminy Masłów projektu miejscowego planu zagospodarowania przestrzennego części sołectwa Masłów Pierwszy na terenie gminy Masłów, Rada Gminy Masłów po stwierdzeniu, że projekt planu nie narusza ustaleń Studium uwarunkowań i kierunków zagospodarowania przestrzennego gminy Masłów zatwierdzonego uchwałą Nr XXVIII/253/2016 Rady Gminy Masłów z dnia 25 listopada 2016 r., Rada Gminy Masłów uchwala miejscowy plan zagospodarowania przestrzennego części sołectwa Masłów Pierwszy na terenie gminy Masłów, zwany dalej "planem"

**§ 1. 1. Ustalenia planu stanowią:**

- 1) treść niniejszej uchwały;
- 2) rysunek miejscowego planu zagospodarowania przestrzennego części sołectwa Masłów Pierwszy na terenie gminy Masłów, stanowiący załącznik Nr 1 w skali 1: 1000, będący integralną częścią planu;
- 3) rysunek miejscowego planu zagospodarowania przestrzennego części sołectwa Masłów Pierwszy na terenie gminy Masłów, stanowiący załącznik Nr 2 w skali 1: 1000, będący integralną częścią planu.

**2. Pozostałymi załącznikami do niniejszej uchwały są:**

- 1) rozstrzygnięcie Rady Gminy Masłów o sposobie rozpatrzenia uwag wniesionych do wyłożonego do publicznego wglądu projektu planu, stanowiący załącznik Nr 3;
- 2) rozstrzygnięcie Rady Gminy Masłów o sposobie realizacji zapisanych w planie, inwestycji z zakresu infrastruktury technicznej, które należą do zadań własnych gminy, oraz zasadach ich finansowania, zgodnie z przepisami o finansach publicznych, stanowiący załącznik Nr 4;
- 3) dane przestrzenne, stanowiące załącznik nr 5.

**§ 2. 1. Ilekroć w uchwale jest mowa o:**

- 1) **planie** – rozumie się przez to miejscowy plan zagospodarowania przestrzennego części sołectwa Masłów Pierwszy na terenie gminy Masłów;
- 2) **rysunku planu** – rozumie się przez to rysunek sporządzony na kopii mapy ewidencyjnej (katastralnej) pozyskanej z zasobów geodezyjnych i kartograficznych Starostwa Powiatowego w Kielcach w skali 1: 1000;
- 3) **terenie funkcjonalnym** – należy przez to rozumieć teren wyznaczony liniami rozgraniczającymi na rysunku planu;
- 4) **liniach rozgraniczających** – należy przez to rozumieć granice pomiędzy terenami o różnym przeznaczeniu lub różnych zasadach zagospodarowania;



- 5) **nieprzekraczalnych liniach zabudowy** – należy przez to rozumieć wyznaczone na działce linie określające najmniejszą, dopuszczalną odległość zewnętrznego lica ściany budynku od linii rozgraniczających dróg, zgodnie z rysunkiem planu, nie wliczając wysuniętych poza ten obrys schodów, wykuszy, okapów oraz balkonów, które mogą być wysunięte poza tę linię maksymalnie do 1,5 m;
- 6) **przeznaczeniu podstawowym** – należy przez to rozumieć planowany rodzaj użytkowania terenu, który stanowi 60% i więcej w granicach terenu inwestycji;
- 7) **przeznaczeniu dopuszczalnym** – należy przez to rozumieć rodzaj użytkowania inny niż podstawowy, który stanowi 40% i mniej w granicach terenu inwestycji;
- 8) **przeznaczeniu uzupełniającym** – należy przez to rozumieć elementy towarzyszące przeznaczeniu podstawowemu i dopuszczalnemu;
- 9) **wskaźniku powierzchni zabudowy** – należy przez to rozumieć jako stosunek powierzchni zabudowy wszystkich budynków w granicach terenu inwestycji do powierzchni terenu inwestycji;
- 10) **modernizacji** – należy przez to rozumieć rozbudowę, przebudowę oraz remonty obiektów budowlanych związanych z infrastrukturą techniczną i komunikacją w celu unowocześnienia lub poprawy parametrów technicznych i eksploatacyjnych;
- 11) **pasie technicznym** – należy przez to rozumieć obszar, na którym dopuszcza się prowadzenie prac związanych z budową, odbudową, przebudową, nadbudową, eksploatacją i rozbiórką linii elektroenergetycznej, w granicach którego zamyka się ponadnormatywne oddziaływanie tej linii;
- 12) **dachu płaskim** – należy przez to rozumieć dachy o kącie nachylenia poniżej 10°;
- 13) **przepisach odrębnych** – należy rozumieć przez to przepisy ustaw wraz z aktami wykonawczymi, Polskie Normy oraz przepisy prawa miejscowego.

2. Pozostałe pojęcia, użyte w uchwale należy rozumieć zgodnie z obowiązującymi przepisami odrębnymi lub zgodnie z ogólnie przyjętymi normami, a także potocznie stosowanymi definicjami i znaczeniami słów określonymi w słownikach języka polskiego.

§ 3. Przedmiotem ustaleń planu jest przeznaczenie oraz ustalenie zasad zagospodarowania terenów funkcjonalnych położonych w granicach planu.

§ 4. Rysunek planu zawiera:

- 1) oznaczenia będące obowiązującymi ustaleniami planu:
  - a) granica obszaru objętego planem miejscowym,
  - b) linie rozgraniczające,
  - c) nieprzekraczalne linie zabudowy,
  - d) oznaczenia literowo-cyfrowe terenu funkcjonalnego,
  - e) linie elektroenergetyczne średniego napięcia 15 kV wraz z pasami technicznymi,
  - f) granicę strefy ochrony widokowej dla zespołu kościoła parafialnego;
- 2) oznaczeniami informacyjnymi są:
  - a) obszar strefy krajobrazowej "C" Podkieleckiego Obszaru Chronionego Krajobrazu,
  - b) powierzchnie ograniczające przeszkody dla lotniska Masłów k/Kielc,
  - c) zasięg przeszkody lotniczej powierzchniowej nr 1.

§ 5. Na obszarze objętym ustaleniami planu:

- 1) dopuszcza się budowę sieci infrastruktury technicznej oraz obiektów i urządzeń związanych z budową, rozbudową i przebudową systemów infrastruktury technicznej, o których mowa w rozdziale 12;
- 2) utrzymuje się istniejącą zabudowę oraz dopuszcza się jej rozbudowę, nadbudowę, przebudowę i odbudowę o ile ustalenia szczegółowe nie stanowią inaczej, na zasadach, o których mowa w ustaleniach szczegółowych.



§ 6. 1. Ustala się:

- 1) pokrycie zapotrzebowania w wodę dla celów przeciwpożarowych, zgodnie z przepisami odrębnymi, przez istniejący i rozbudowywany system zaopatrzenia w wodę;
- 2) wyposażenie sieci wodociągowych w hydranty zewnętrzne, zgodnie z przepisami i normami obowiązującymi w zakresie ochrony przeciwpożarowej;
- 3) lokalizację dróg pożarowych zgodnie z przepisami odrębnymi;
- 4) wymogi dotyczące ochrony ludności zgodnie z przepisami odrębnymi;
- 5) wyposażenie obiektów użyteczności publicznej umożliwiające potrzeby osób niepełnosprawnych.

2. Teren objęty ustaleniami planu położony jest w zasięgu systemu alarmowania dźwiękowego.

§ 7. Ustala się:

- 1) zakaz stosowania agresywnych kolorów na pokryciach dachowych i elewacjach budynków, w szczególności wprowadza się zakaz kolorów niebieskich i fioletowych;
- 2) zakaz stosowania sidingu z PCV na elewacjach budynków.

§ 8. 1. W zakresie ochrony środowiska ustala się:

- 1) zakaz lokalizacji przedsięwzięć mogących zawsze znacząco oddziaływać na środowisko, poza inwestycjami związanymi z realizacją infrastruktury technicznej i komunikacji;
- 2) zakaz odprowadzania ścieków do gruntu i wód powierzchniowych, za wyjątkiem wód opadowych i roztopowych;
- 3) dotrzymanie standardów jakości środowiska;
- 4) realizację ogrodzeń ażurowych zachowujących dystans pomiędzy powierzchnią ziemi a ogrodzeniem umożliwiającą migrację małych zwierząt;
- 5) nakaz zachowania ciągłości cieków wodnych.

2. W zakresie ochrony przyrody ustala się ochronę zasobów przyrodniczych Podkieleckiego Obszaru Chronionego Krajobrazu zgodnie z zasadami ochrony obowiązującymi w uchwale Nr XIV/200/2015 Sejmiku Województwa Świętokrzyskiego z dnia 7 września 2015 r. w sprawie wyznaczenia Podkieleckiego Obszaru Chronionego Krajobrazu (Dz. Urz. Woj. Święt. z 2015r. poz. 2655), z uwagi na położenie w strefie krajobrazowej "C".

§ 9. Ustala się:

- 1) zachowanie nieprzekraczalnych linii zabudowy 5 m i 6 m od linii rozgraniczających dróg położonych poza granicami planu zgodnie z rysunkiem planu;
- 2) zachowanie wysokości budynków, o których mowa w § 10;
- 3) zachowanie geometrii dachów, o których mowa w § 10.

§ 10. 1. Dla terenów oznaczonych na rysunku planu symbolami **RM1, RM2, RM3, RM4** – tereny zabudowy zagrodowej, ustala się:

- 1) przeznaczenie podstawowe: zabudowa zagrodowa;
- 2) przeznaczenie dopuszczalne:
  - a) budynki związane z działalnością agroturystyczną,
  - b) wiaty,
  - c) altany;
- 3) przeznaczenie uzupełniające: dojścia i dojazdy.

2. Dla terenów, o których mowa w ust. 1 ustala się następujące zasady zabudowy i zagospodarowania:

- 1) dopuszcza się etapową realizację inwestycji w ramach przeznaczenia podstawowego i dopuszczalnego;



- 2) utrzymuje się istniejącą zabudowę z możliwością jej rozbudowy, przebudowy i nadbudowy, z zastrzeżeniem ust. 3;
- 3) dopuszcza się możliwość lokalizacji budynków bezpośrednio przy granicy działki, lub w odległości nie mniejszej niż 1,5m od granicy działki, w przypadku braku możliwości lokalizacji budynku wolnostojącego na działce o szerokości frontu poniżej 18 m;
- 4) minimalna intensywność zabudowy: 0,01;
- 5) maksymalna intensywność zabudowy: 0,6;
- 6) teren biologicznie czynny: min. 50%;
- 7) wskaźnik powierzchni zabudowy: max. 40%;
- 8) minimum jedno miejsce postojowe na jeden lokal mieszkalny oraz budynków związanych z działalnością agroturystyczną realizowane w terenach, o których mowa w ust. 1;
- 9) obsługa komunikacyjna: drogi położone poza granicami planu;

3. Ustala się następujące zasady kształtowania głównej bryły budynku:

- 1) wysokość budynków mieszkalnych oraz budynków związanych z działalnością agroturystyczną do 11 m;
- 2) wysokość budynków gospodarczych, garaży, budynków inwentarskich, wiat i altan: do 7 m;
- 3) geometria dachów głównej bryły budynków: dachy dwuspadowe, czterospadowe lub wielospadowe, o kącie nachylenia połaci dachowych od 20° do 45° z możliwością wprowadzenia naczółków i przyczółków;
- 4) dopuszcza się dachy jednospadowe o minimalnym kącie nachylenia 15° na budynkach gospodarczych i garażach lokalizowanych bezpośrednio przy granicy działki lub w odległości 1,5 m od granicy działki oraz na budynkach garażowych dobudowywanych do budynków mieszkalnych;
- 5) dopuszcza się dachy płaskie, w przypadku lokalizacji tarasu nad garażem wbudowanym w bryłę budynku mieszkalnego;
- 6) przy użytkowym poddaszu doświetlenie jego pomieszczeń lukarnami nie może zajmować więcej niż połowę długości połaci dachowej a zadaszenie nad lukarnami winno być dwuspadowe lub krzywoliniowe, tzw. "wole oko";
- 7) zakazuje się realizowania obiektów budowlanych z dachem uskokowym.

**§ 11. 1.** W zakresie ograniczania uciążliwości obiektów obowiązuje podłączenie budynków do sieci kanalizacyjnej w zasięgu obsługi sieci, sukcesywnie wraz z budową systemu kanalizacji.

2. Na całym obszarze objętym planem obowiązują nieprzekraczalne ograniczenia wysokości obiektów budowlanych (budynki i budowle, w tym inwestycje celu publicznego z zakresu łączności publicznej) oraz naturalnych, określone w dokumentacji rejestracyjnej lotniska Masłów k/Kielc. Ograniczenia wysokości obiektów obejmują również umieszczone na nich urządzenia, w tym anteny oraz reklamy. W odległości do 4 km od punktu odniesienia lotniska ujawnionego w rejestrze lotnisk (cały obszar planu) zabrania się budowy lub rozbudowy obiektów budowlanych sprzyjających występowaniu zwierząt stwarzających zagrożenie dla ruchu statków powietrznych".

3. Zasady zagospodarowania terenu położonego w strefie technicznej od linii elektroenergetycznej średniego napięcia zgodnie z § 12 ust 6 pkt 7.

**§ 12. 1. Zasady obsługi w infrastrukturę techniczną** - sieci i inne urządzenia infrastruktury technicznej należy realizować na zasadach i warunkach zarządcy sieci. Zaleca się aby nowo projektowane sieci uzbrojenia technicznego projektowane i budowane były w sposób bezkolizyjny z istniejącym i planowanym zagospodarowaniem nieruchomości. Budowa sieci infrastruktury technicznej w pasach drogowych jedynie za zgodą i na zasadach określanych każdorazowo przez zarządców dróg. Zaleca się budowę sieci infrastruktury technicznej wzdłuż granic działek przylegających do ciągów komunikacyjnych. W celu ochrony osób i mienia ustala się strefy techniczne od sieci i urządzeń infrastruktury technicznej o zasięgu określonym w przepisach odrębnych.

**2. W zakresie zaopatrzenia w wodę, ustala się:**



- 1) budowę, rozbudowę i przebudowę sieci wodociągowej;
- 2) sieć, o ile istnieje taka możliwość, należy wykonać w postaci zamkniętego układu, umożliwiającego jej obustronne zasilanie;
- 3) do czasu budowy sieci wodociągowej w terenach w nią nie wyposażoną dopuszcza się budowę indywidualnych ujęć wód podziemnych przy zachowaniu przepisów odrębnych.

### **3. W zakresie odprowadzania ścieków bytowych, ustala się:**

- 1) budowę, rozbudowę i przebudowę sieci kanalizacji sanitarnej;
- 2) dopuszcza się budowę i użytkowanie zbiorników na nieczystości ciekłe jedynie do czasu budowy sieci kanalizacji sanitarnej oraz na terenach, gdzie z przyczyn ekonomicznych, technicznych i ukształtowania terenu nie ma możliwości podłączenia do sieci kanalizacji sanitarnej;
- 3) zakaz lokalizacji przydomowych oczyszczalni ścieków w granicach aglomeracji Kielce;
- 4) uzyskanie pozwolenia wodnoprawnego na wprowadzenie do zbiorczej kanalizacji ścieków przemysłowych zawierających substancje szczególnie szkodliwe dla środowiska (również na odprowadzanie do punktu zlewnego oczyszczalni ścieków pochodzących ze zbiornika bezodpływowego).

### **4. W zakresie odprowadzania wód deszczowych i roztopowych, ustala się ich odprowadzenie docelowo do sieci kanalizacji deszczowej, do czasu jej budowy przyjmuje się następujące rozwiązania:**

- 1) odprowadzenie wód opadowych z terenów zabudowy mieszkaniowej powierzchniowo na teren inwestycji;
- 2) odprowadzenie wód opadowych z terenów usług do odbiorników, po wcześniejszym ich oczyszczeniu jeżeli przepisy odrębne będą tego wymagać;
- 3) odprowadzenie wód z terenów dróg i placów utwardzonych do odbiorników, po wcześniejszym ich oczyszczeniu jeżeli przepisy odrębne będą tego wymagać.

### **5. W zakresie zaopatrzenia w gaz, ustala się:**

- 1) budowę systemu sieci gazociągów średniego ciśnienia zgodnego z programem gazyfikacji gminy Masłów, zasilanych z projektowanej stacji redukcyjno – pomiarowej gazu I stopnia, wykonanej poza terenem planu;
- 2) gazociągi średniego ciśnienia należy wykonać zgodnie z warunkami wynikającymi z przepisów odrębnych;
- 3) W przypadku braku sieci gazowej dopuszcza się rozwiązania indywidualne w oparciu o gaz propan – butan.

### **6. W zakresie zaopatrzenia w energię elektryczną, ustala się:**

- 1) budowę, rozbudowę i przebudowę sieci elektroenergetycznych średniego i niskiego napięcia;
- 2) budowę nowych stacji transformatorowych, celem zaopatrzenia terenów budowlanych w energię elektryczną;
- 3) stacje transformatorowe 15/0,4 kV lokalizować w sposób bezkolizyjny z innymi obiektami budowlanymi (odległość od budynków mieszkalnych 7m);
- 4) linie średniego i niskiego napięcia należy budować zgodnie z warunkami wynikającymi z przepisów odrębnych;
- 5) budowa nowych oraz modernizacja istniejących linii napowietrznych i kablowych będzie prowadzona przez zarządcę sieci w zależności od potrzeb z uwzględnieniem technicznych i ekonomicznych aspektów inwestycji;
- 6) przy realizacji zabudowy przeznaczonej na stały pobyt ludzi należy zachować wzajemne odległości pomiędzy liniami energetycznymi, a tymi budynkami zgodne z przepisami odrębnymi;
- 7) konieczność zachowania pasów technologicznych wzdłuż linii elektroenergetycznych 15 kV zgodnie z rysunkiem zmiany planu (7 m od osi linii w obie strony), w granicach których zakazuje się lokalizacji budynków przeznaczonych na pobyt ludzi;
- 8) zakaz nasadzeń zieleni wysokiej, tj. powyżej 3 m ppt. w granicach stref technologicznych;



9) przebudowę ewentualnych kolizji na koszt poszczególnych inwestorów realizujących inwestycje kolidujące z istniejącymi urządzeniami elektroenergetycznymi na podstawie szczegółowych warunków określanych przez PGE Dystrybucja S.A.;

10) przyłączenia do sieci elektroenergetycznych na podstawie warunków przyłączenia określonych przez przedsiębiorstwo energetyczne zajmujące się dystrybucją energii elektrycznej w oparciu o zawarte umowy o przyłączenie.

**7. W zakresie łączności telekomunikacyjnej, ustala się:** na obszarze objętym planem dopuszcza się lokalizację obiektów z urządzeniami infrastruktury telekomunikacyjnej przy uwzględnieniu dopuszczalnych poziomów pól elektromagnetycznych jakie muszą być spełnione dla terenów przeznaczonych pod zabudowę mieszkaniową i miejsc przebywania dla ludzi, oraz przy uwzględnieniu przepisów odrębnych.

**8. W zakresie zaopatrzenia w ciepło, ustala się:** przyjmuje się rozwiązania oparte o źródła niskoemisyjne lub bezemisyjne.

**9. W zakresie gospodarki odpadami stałymi, ustala się:**

1) w zakresie gospodarowania odpadami stałymi dla mieszkańców ustala się zasadę odbioru odpadów w systemie zorganizowanym pod nadzorem Urzędu Gminy w Masłowie, ze szczególnym uwzględnieniem segregacji i odzysku odpadów u źródła ich powstawania;

2) gospodarka odpadami stałymi na terenach usług zgodnie z obowiązującymi przepisami odrębnymi.

**10. W zakresie komunikacji:** nie wymaga ustaleń.

**§ 13.** Do czasu zabudowy i zagospodarowania terenów objętych planem na cele, o których mowa w § 10 pozostają w dotychczasowym użytkowaniu.

**§ 14.** Dla terenów oznaczonych symbolami RM1, RM2, RM3, RM4 ustala się stawkę wzrostu wartości nieruchomości w wysokości 10%.

**§ 15.** Wykonanie uchwały powierza się Wójtowi Gminy Masłów.

**§ 16.** Uchwała wchodzi w życie po upływie 14 dni od daty jej ogłoszenia w Dzienniku Urzędowym Województwa Świętokrzyskiego.

**AKCEPTUJĘ**

Masłów, dnia... 16.06.2026...

podpis.....

**WÓJT**  
mgr Tomasz Lato

Kierownik Referatu

dla Gospodarki Przestrzennej

mgr. Marcin Chrzęszczak



**ZAŁĄCZNIK NR 1  
DO UCHWAŁY NR  
RADY GMINY MASŁÓW  
Z DNIA .....**

**ZAŁĄCZNIK NR 1  
DO UCHWAŁY NR  
RADY GMINY MASŁÓW  
Z DNIA .....**



**OZNACZENIA OBOWIAZUJĄCE:**

-  GRANICE OBSZARU OBJĘTEGO PLANEM MIEJSCOWYM

WILSON

RM1: RM2

**LAMIA BOLIVIANA**

OBZAR STREFY KRAJOBRAZOWEJ "C" PODKIELECKIEGO OBSZARU CHRONIONEGO KRAJOBRAZU



 ZASIĘG PRZESKODY LOTNICZEJ POWIERZCHNIOWEJ NR 1



# **MIEJSCOWY PLAN ZAGOSPODAROWANIA PRZESTRZENNEGO SOŁECTWA MASŁÓW PIERWSZY NA TERENIE GMINY MASŁÓW**

ZALĄCZNIK NR 2  
DO UCHWAŁY NR .....  
RADY GMINY MASŁÓW  
Z DNIA .....

miasta jestu opracowano na mapie podkładowej  
z wyłączeniem terenów przeznaczonych do zabudowy  
miejscowej, z dnia 25.11.2016 r.

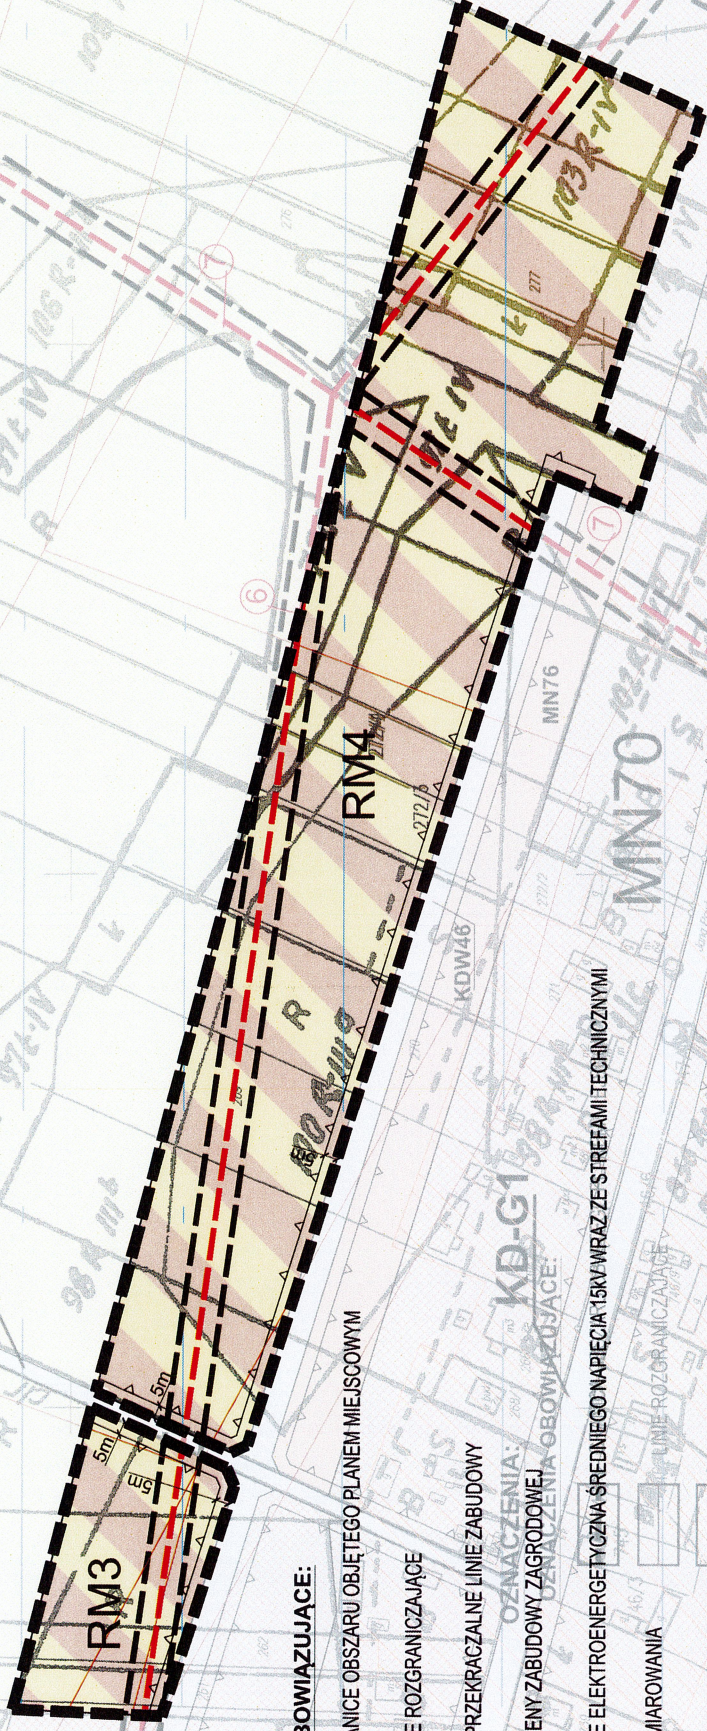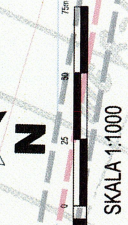

## **OZNACZENIA:**

### **OZNACZENIA OBOWIAZUJĄCE:**

- GRANICE OBSZARU OBJĘTEGO PLANEM MIEJSCOWYM
- LINIE ROZGRANICZAJĄCE
- NIEPRZEKRACZALNE LINIE ZABUDOWY
- TERENY ZABUDOWY ZAGRODOWEJ
- LINIE ELEKTROENERGETYCZNA ŚREDNIEGO NAPIĘCIA 15KV WRAZ ZE STREFAMI TECHNICZNYMI
- WYMIAROWANIA

### **OZNACZENIA INFORMACYJNE:**

- OBSZAR STREFY KRAJOBRAZOWEJ "C" PODKIELECKIEGO OBSZARU CHRONIONEGO KRAJOBRAZU
- POWIERZCHNIE OGRANICZAJĄCE PRZESZKODY DLA LOTNISKA MASŁÓW KIELC

WYKRES ZE STUDIUM UWARUNKOWAŃ  
I KIERUNKÓW ZAGOSPODAROWANIA  
PRZESTRZENNEGO GMINY MASŁÓW ZATWIERDZONEGO UCHWAŁĄ  
NR XXVIII/253/2016 RADY GMINY MASŁÓW Z DNIA 25 LISTOPADA 2016 R.



Załącznik nr 3 do uchwały nr .....

Rady Gminy Masłów

z dnia 25 czerwca 2026 r.

**w sprawie miejscowego planu zagospodarowania przestrzennego części sołectwa Masłów Pierwszy na terenie gminy Masłów.**

Do obszaru planu uwagi nie wpłynęły



Załącznik nr 4 do uchwały nr .....

Rady Gminy Masłów

z dnia 25 czerwca 2026 r.

**Rozstrzygnięcie Rady Gminy Masłów o sposobie realizacji zapisanych w planie inwestycji z zakresu infrastruktury technicznej, które należą do zadań własnych gminy, oraz zasad ich finansowania zgodnie z przepisami o finansach publicznych.**

Na podstawie art. 20 ust. 1 ustawy z dnia 27 marca 2003 r. o planowaniu i zagospodarowaniu przestrzennym po zapoznaniu się z projektem miejscowego planu zagospodarowania przestrzennego części sołectwa Masłów Pierwszy na terenie gminy Masłów, Rada Gminy postanawia, co następuje:

- 1) zadania inwestycyjne z zakresu infrastruktury technicznej wynikające z przedstawionego Radzie Gminy Masłów projektu miejscowego planu zagospodarowania przestrzennego części sołectwa Masłów Pierwszy na terenie gminy Masłów będą realizowane zgodnie z planem inwestycyjnym gminy Masłów,
- 2) finansowanie inwestycji ze środków budżetu gminy – środki własne gminy i pozyskane fundusze zgodnie z przepisami odrębnymi.



Załącznik nr 5 do uchwały nr .....

Rady Gminy Masłów

z dnia 25 czerwca 2026 r.

**Dane przestrzenne do miejscowego planu zagospodarowania przestrzennego części sołectwa Masłów**

**Pierwszy na terenie gminy Masłów obejmujące: lokalizację przestrzenną obszaru objętego aktem w postaci wektorowej w obowiązującym państwowym systemie odniesień przestrzennych, atrybuty zawierające informacje o akcie oraz część graficzną aktu w postaci cyfrowej reprezentacji z nadaną georeferencją w obowiązującym systemie odniesień przestrzennych - zapisane w formie elektronicznej**



## **Uzasadnienie**

### **w sprawie miejscowego planu zagospodarowania przestrzennego części sołectwa Masłów Pierwszy na terenie gminy Masłów.**

Zgodnie z art. 14 ust. 1 ustawy z dnia 27 marca 2003r. o planowaniu i zagospodarowaniu przestrzennym, zwanej dalej „ustawą”, w celu ustalenia przeznaczenia terenów oraz określenia sposobów ich zagospodarowania i zabudowy Rada Gminy Masłów, na wniosek Wójta Gminy Masłów, podjęła w dniu 26 stycznia 2017 r. uchwałę Nr XXXIII/297/2017 Rady Gminy Masłów z dnia 26 stycznia 2017 r. w sprawie przystąpienia do sporządzenia planu zagospodarowania przestrzennego sołectwa Masłów Pierwszy na terenie gminy Masłów.

W świetle art. 15 ust. 1 ustawy (w jego brzmieniu znowelizowanym z dniem 18 listopada 2015 r. przepisem art. 41 pkt 4 ustawy z dnia 9 października 2015 r. o rewitalizacji „Wójt, burmistrz albo prezydent miasta sporządza projekt planu miejscowego lub jego zmiany, zawierający część tekstową i graficzną, zgodnie z zapisami studium oraz z przepisami odrębnymi, odnoszącymi się do obszaru objętego projektem planu, wraz z uzasadnieniem”.

Na obszarze objętym projektem planu obowiązują ustalenia miejscowego planu zagospodarowania przestrzennego sołectwa Masłów Pierwszy na terenie gminy Masłów, zatwierdzonego uchwałą XLV/346/2010 Rady Gminy Masłów z dnia 14 czerwca 2010 r. (Dz. Urz. Woj. Świętokrzyskiego Nr 178 z dnia 14 czerwca 2010 r. poz. 1641 wraz ze zm.).

Zasadniczą przesłanką podjęcia nowych prac planistycznych dotyczących przedmiotowego obszaru była potrzeba uaktywnienia terenów inwestycyjnych szczególnie w kierunku zwiększenia terenów związanych z zabudową mieszkaniową wraz z układem komunikacyjnym oraz terenem kultu religijnego.

Po podjęciu przez Radę Gminy Masłów uchwały w sprawie przystąpienia do sporządzenia miejscowego planu zagospodarowania przestrzennego dla w/w obszaru Wójt Gminy Masłów, jako organ wykonawczy, ogłosił w prasie miejscowej, oraz poprzez obwieszczenie na tablicach ogłoszeń i na stronie internetowej, o przystąpieniu do sporządzenia planu oraz strategicznej oceny oddziaływania na środowisko, określając formę, miejsce i termin składania wniosków do projektu planu, w terminie nie krótszym niż 21 dni od daty ukazania się ogłoszenia i obwieszczenia o przystąpieniu do sporządzenia planu, zawiadomił na piśmie o podjęciu uchwały instytucje i organy właściwe do uzgadniania i opiniowania projektu planu oraz sporządził projekt planu wraz z prognozą oddziaływania na środowisko rozpatrując złożone wnioski i uwzględniając ustalenia studium uwarunkowań i kierunków zagospodarowania przestrzennego gminy Masłów, które zatwierdzone zostało uchwałą Rady Gminy Masłów Nr XXXVIII/253/2016 Rady Gminy Masłów z dnia 25 listopada 2016 r.

#### **SPOSÓB REALIZACJI WYMOGÓW WYNIKAJĄCYCH Z ART. 1 UST. 2-4;**

W projekcie planu, zgodnie z art. 1 ust. 2 – 4 ustawy, uwzględniono wymagania ładu przestrzennego, w tym urbanistyki i architektury oraz walory architektoniczne i krajobrazowe poprzez ustalenie odpowiednich wskaźników zabudowy i zagospodarowania, w szczególności minimalną i maksymalną intensywność zabudowy, minimalny teren biologicznie czynny, maksymalną wysokość budynków (zabudowy) czy minimalne linie zabudowy w stosunku do dróg publicznych i wewnętrznych gwarantujące zachowanie ładu przestrzennego i krajobrazu kulturowego oraz zachowanie właściwych proporcji zabudowy w stosunku do działki budowlanej i jej gabarytów. Wprowadzone zapisy umożliwią spójne zagospodarowanie terenów niezabudowanych oraz rozbudowę i modernizację istniejącej zabudowy.

Ponadto uwzględniono wymagania ochrony środowiska, w tym gospodarowania wodami oraz wymagania ochrony dziedzictwa kulturowego i zabytków oraz dóbr kultury współczesnej ustalając dodatkowe wymagania dotyczące form zagospodarowania o zasięgu wyznaczonym przez przepisy odrębne.

Teren sołectwa Masłów Pierwszy położony jest w granicach Podkieleckiego Obszaru Chronionego Krajobrazu, na terenie którego obowiązują regulacje prawne wynikające z uchwały Nr XIV/200/2015 Sejmiku Województwa Świętokrzyskiego z dnia 7 września 2015r. w sprawie wyznaczenia Podkieleckiego Obszaru Chronionego Krajobrazu (Dz. Urz. Woj. Święt. z 2015 r. poz. 2655). W granicach obszaru chronionego krajobrazu wydzielono następujące strefy krajobrazowe:

1) "A" - obejmującą doliny rzeczne i cieki pełniące funkcję korytarzy ekologicznych oraz torfowiska i inne tereny podmokłe, w tym lasy łęgowe i olsy; są to obszary o wysokich walorach przyrodniczych



i krajobrazowych, często siedliska chronione, skupiające rzadkie i chronione gatunki roślin i zwierząt, a jednocześnie tereny bardzo wrażliwe na zmiany dokonywane w środowisku; strefa ta posiada najwyższy rygor ochrony;

2)"B" - obejmująca tereny kompleksów leśnych (z wyłączeniem lasów łęgowych i olsów, które zostały zaliczone do strefy "A"), murawy kserotermiczne i napiaskowe; są to siedliska niezależne od poziomu wód gruntowych; obejmują tereny cenne przyrodniczo, często siedliska chronione, skupiające rzadkie i chronione gatunki roślin i zwierząt; strefa posiada wysoki rygor ochronny;

3)"C" - obejmuje obszary poza strefami "A" i "B"; tereny zabudowy, użytkowane rolniczo, przekształcone przez człowieka; strefa odznacza się najniższymi rygorami ochronnymi, spośród wyznaczonych stref.

W granicach projektu miejscowego planu zagospodarowania przestrzennego występuje jedynie strefa krajobrazowa "C".

Projektowane zmiany w zagospodarowaniu przestrzennym nie spowodują znaczącego negatywnego oddziaływania na środowisko oraz na ochronę przyrody Podkieleckiego Obszaru Chronionego Krajobrazu, obszaru Natura 2000 oraz pomnika przyrody, ponieważ nie kolidują z zasadami ochrony obowiązującymi dla tych form ochrony przyrody.

W granicach obszaru objętego projektem planu nie występują:

- 1)tereny i obszary górnicze,
- 2)udokumentowane złoża surowców mineralnych,
- 3)tereny zagrożone ruchami masowymi,
- 4)obszary szczególnego zagrożenia powodzią ustalone w oparciu o Prawo wodne.

Zmiany wywołane działalnością człowieka zostaną ograniczone do minimum, poprzez rygorystyczne przestrzeganie przepisów prawnych z zakresu ochrony środowiska i ochrony przyrody oraz poprzez przestrzeganie zaleceń zawartych w prognozie oddziaływania na środowisko projektu planu. Pozwoli to na zachowanie zasady zrównoważonego rozwoju.

Ustalone w projekcie planu tereny stanowią kontynuację planistyczną obecnie obowiązującego planu zagospodarowania przestrzennego, w zakresie tradycji ukształtowanego już obszaru, uaktualniając go w zakresie obowiązujących przepisów prawa oraz dostosowując go do oczekiwań rynku lokalnego i ponadlokalnego. Ustalenia planu wpisują się w stosunki własnościowe tego miejsca. Proponowane funkcje uwzględniają zasadę racjonalności i proporcjonalności w ingerencję własności prywatnej oraz innych interesów osób trzecich.

Ponadto zapisy projektu planu uwzględniają potrzeby osób niepełnosprawnych, potrzeby interesu publicznego, potrzeby w zakresie rozwoju infrastruktury technicznej, w szczególności rozwoju sieci szerokopasmowych, w zakresie odpowiadającym problematyce projektu planu. Zapisy dotyczące rozwoju sieci infrastruktury technicznej umożliwiają zaopatrzenie w odpowiednią ilość wody do celów zaopatrzenia ludności.

Projekt planu uzyskał pozytywną opinię Gminnej Komisji Urbanistyczno-Architektonicznej powołanej przez Wójta Gminy Masłów, a następnie poddany został do opiniowania i uzgadniania przez pozostałe organy delegowane ustawą o planowaniu i zagospodarowaniu przestrzennym oraz przepisami odrębnymi. Projekt planu uzyskał odpowiednie uzgodnienia i opinie i został wyłożony do publicznego wglądu. W trakcie wyłożenia przeprowadzono dyskusję publiczną nad przyjętymi w planie rozwiązaniami.

W trakcie opracowania projektu planu zachowano jawność i przejrzystość procedur planistycznych oraz zapewniono udział społeczeństwa w pracach nad projektem planu. Zapewniono udział społeczeństwa w pracach nad miejscowym planu zagospodarowania przestrzennego poprzez informowanie społeczeństwa o przystąpieniu do sporządzenia planu i strategicznej oceny oddziaływania na środowisko oraz o wyłożeniu projektu planu do publicznego wglądu w sposób zgodny z wymogami ustawy o planowaniu i zagospodarowaniu przestrzennym. Informacja o projekcie planu i prognozie oddziaływania na środowisko umieszczona została w publicznie dostępnym wykazie danych o dokumentach zawierających informacje o środowisku i jego ochronie. Obwieszczenia o czynnościach planistycznych publikowane były również w Biuletynie Informacji Publicznej prowadzonym na stronie internetowej Gminy Masłów. Poza tym biorący udział w procedurze planistycznej mieli nieograniczony dostęp do dokumentacji planistycznej, w tym do opinii



i uzgodnień właściwych organów delegowanych ustawą o planowaniu i zagospodarowaniu przestrzennym. W ramach wyłożenia projektu planu do publicznego wglądu uwagi do projektu planu oraz prognozy oddziaływania na środowisko nie wpłynęły.

Po przeprowadzeniu dodatkowych analiz środowiskowych, społecznych i ekonomicznych, wając interes prywatny i publiczny Wójt Gminy Masłów sporządził projekt planu uwzględniający możliwości rozwoju gminy Masłów, poprzez poprawę między innymi warunków mieszkaniowych z uwzględnieniem celów publicznych.

W ramach procedury planistycznej nie uzyskano zgody na zmianę przeznaczenia gruntów rolnych III klas bonitacyjnych na cele nierolnicze dlatego też obszary objęte projektem planu przeznaczono na cele zabudowy zagrodowej.

Projekt planu został sporządzony zgodnie z ustawą o planowaniu i zagospodarowaniu przestrzennym oraz rozporządzeniem Ministra Infrastruktury z dnia 26 sierpnia 2003 r. w sprawie wymaganego zakresu projektu miejscowego planu zagospodarowania przestrzennego (Dz. U. Nr 164, poz. 1587), a także zgodnie z przepisami odrębnymi.

### **ZGODNOŚĆ Z WYNIKAMI ANALIZY, O KTÓREJ MOWA W ART. 32 UST. 1 USTAWY, WRAZ DATĄ UCHWAŁY RADY GMINY, O KTÓREJ MOWA W ART. 32 UST. 2 USTAWY;**

W 2011 roku została opracowana na zlecenie Wójta Gminy Masłów "Ocena aktualności studium uwarunkowań i kierunków zagospodarowania przestrzennego Gminy Masłów oraz miejscowych planów zagospodarowania przestrzennego na terenie gminy Masłów". Ocena ta została przyjęta uchwałą Nr XII/71/2011 Rady Gminy Masłów z dnia 29 września 2011 r. W ocenie wskazano potrzebę zmiany zatwierdzonego w 2009 r. planu zagospodarowania przestrzennego sołectwa Masłów Pierwszy zgodnie z ustaleniami studium uwarunkowań i kierunków zagospodarowania przestrzennego gminy Masłów.

### **WPŁYW NA FINANSE PUBLICZNE, W TYM BUDŻET GMINY.**

Wpływ ustaleń sporządzonym miejscowym planie zagospodarowania przestrzennego na finanse publiczne określono w Prognozie skutków finansowych, która została opracowana na potrzeby tego planu, zgodnie z art. 17 pkt 5 ustawy.

Przeprowadzona analiza skutków finansowych uchwalenia przedmiotowej miejscowego planu zagospodarowania przestrzennego wskazuje, że:

a) realizacja ustaleń planu wygeneruje koszty, które obciążą budżet gminy, na realizację infrastruktury technicznej i komunikacyjnej, która należy do zadań własnych gminy.

b) realizacja ustaleń zmiany planu może wygenerować dochód zasilający budżet gminy z tytułu:

- wzrostu wartości nieruchomości,
- podatku od nieruchomości (podatek od budynków i podatek od gruntu),
- opłaty planistycznej.

Reasumując, zaproponowane rozwiązania w opracowanym projekcie planu w zakresie funkcji dla obszaru o ukształtowanych tradycjach mieszkaniowych, z jednoczesnym uwzględnieniem zasad zrównoważonego rozwoju i ochrony środowiska, przyczynią się do usprawnienia procesów realizacyjnych, co z kolei wpłynie na rozwój miejscowości Masłów Pierwszy i gminy Masłów. Korzyści z opracowania planu będą sprzyjać rozwojowi gminy Masłów i regionu świętokrzyskiego.

Wobec powyższego uchwalenie przedmiotowego miejscowego planu zagospodarowania przestrzennego jest w pełni zasadne i celowe.